

Coordonnées des points
(Lambert 72)


	X	Y
1	267690.90	102956.01
2	267679.89	102946.68
3	267661.59	102931.17
4	267654.88	102936.95
5	267647.69	102942.25
6	267641.38	102946.32
7	267662.98	102960.16
8	267679.15	102970.51

- Borne existante
- Coin de limite
- Limite de propriété
- Nouvelle limite
- Lot à créer

Province de Liege

Commune de Burg-Reuland

Plan de bornage

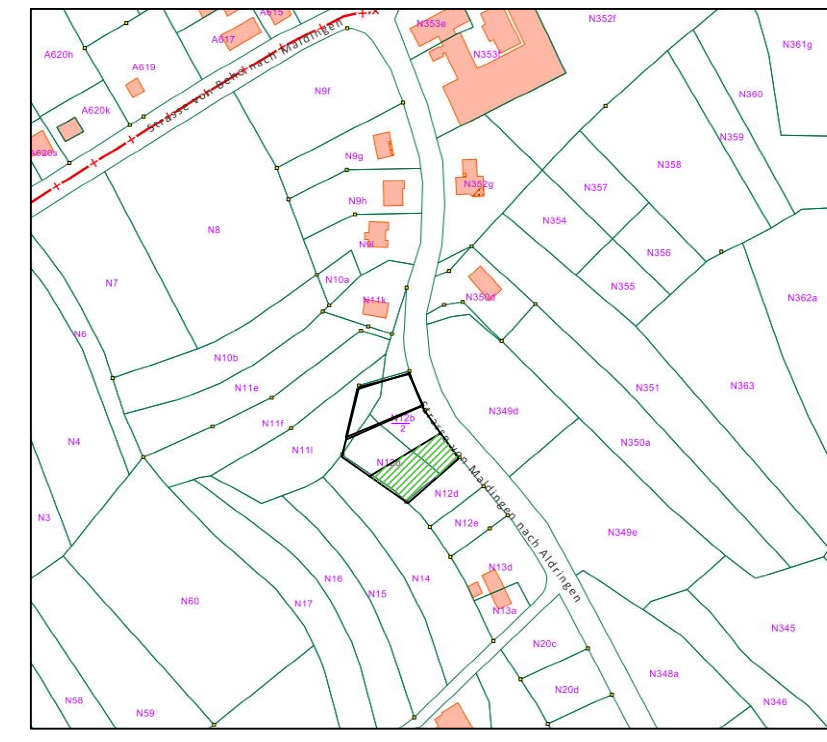

Les données cadastrales au 1.1.2016 appartiennent exclusivement à l'Administration Générale de la Documentation Patrimoniale

SITUATION DU BIEN		Aldringen, 4790 Burg-Reuland		
CADASTRE		Burg-Reuland 2 Division / Section N / Parcelles 11m, 12b, 12b/2		
PROPRIETAIRE		Commune de Burg-Reuland Thommen, 64 4790 Burg-Reuland		
Ref Precad 63078-10237	ECHELLE 1/200	DATE DU LEVE 26/06/2014	DATE EMISSION 23/11/2017	N° PLAN 1/1

Permis d'urbanisation "à Aldringen" - Création de trois lots

Lot 1 d'une contenance mesurée de 878 m²
soit 330 m² à prendre hors de la parcelle 12b/2
soit 548 m² à prendre hors de la parcelle 12b



**Bureau d'études JML
LACASSE MONFORT SPRL**
Petit Sart, 26 Tél: +32 (0) 80.41.86.81
4990 LIERNEUX Fax: +32 (0) 80.41.81.19
Belgique Mail: jml@lacasse.be

DE FRANQUEN Florence
Géomètre-Expert
Assermentée par le Tribunal de 1ère Instance de Liège
Inscrite au tableau du Conseil Fédéral des Géomètres-Experts Indépendants
sous le N° GEO 12/1232